
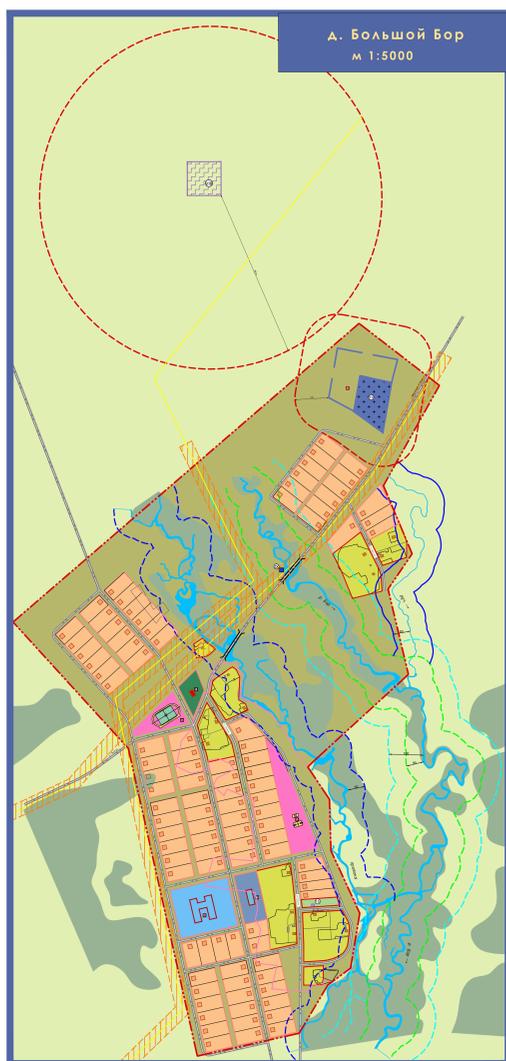
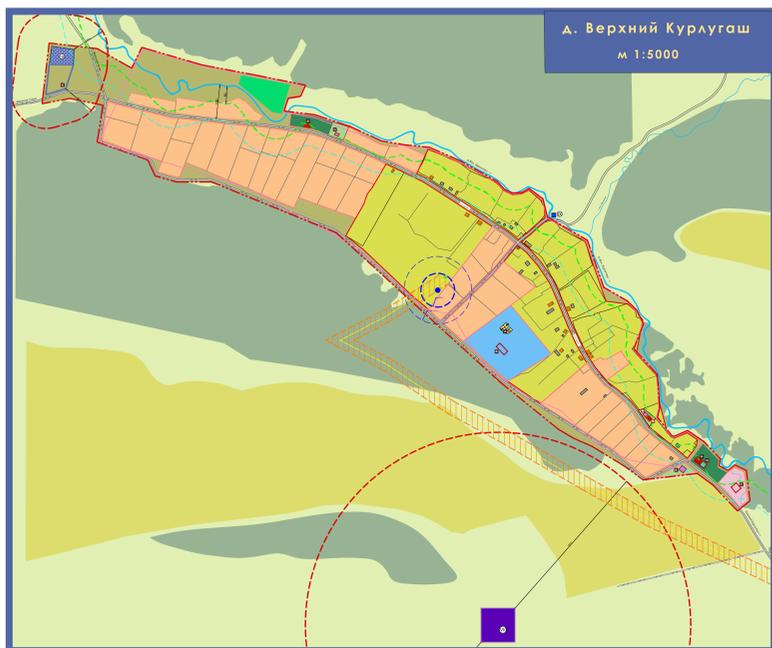
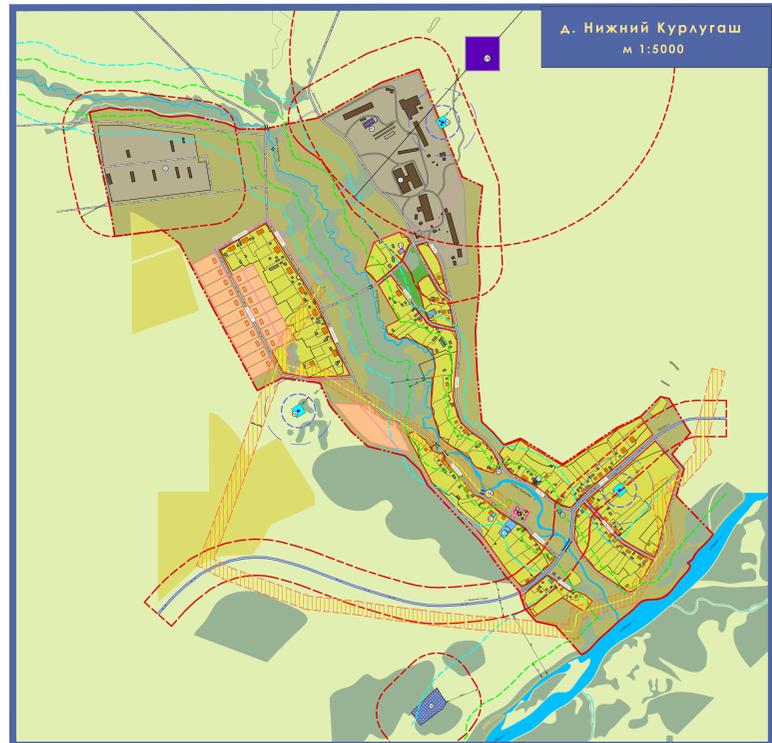
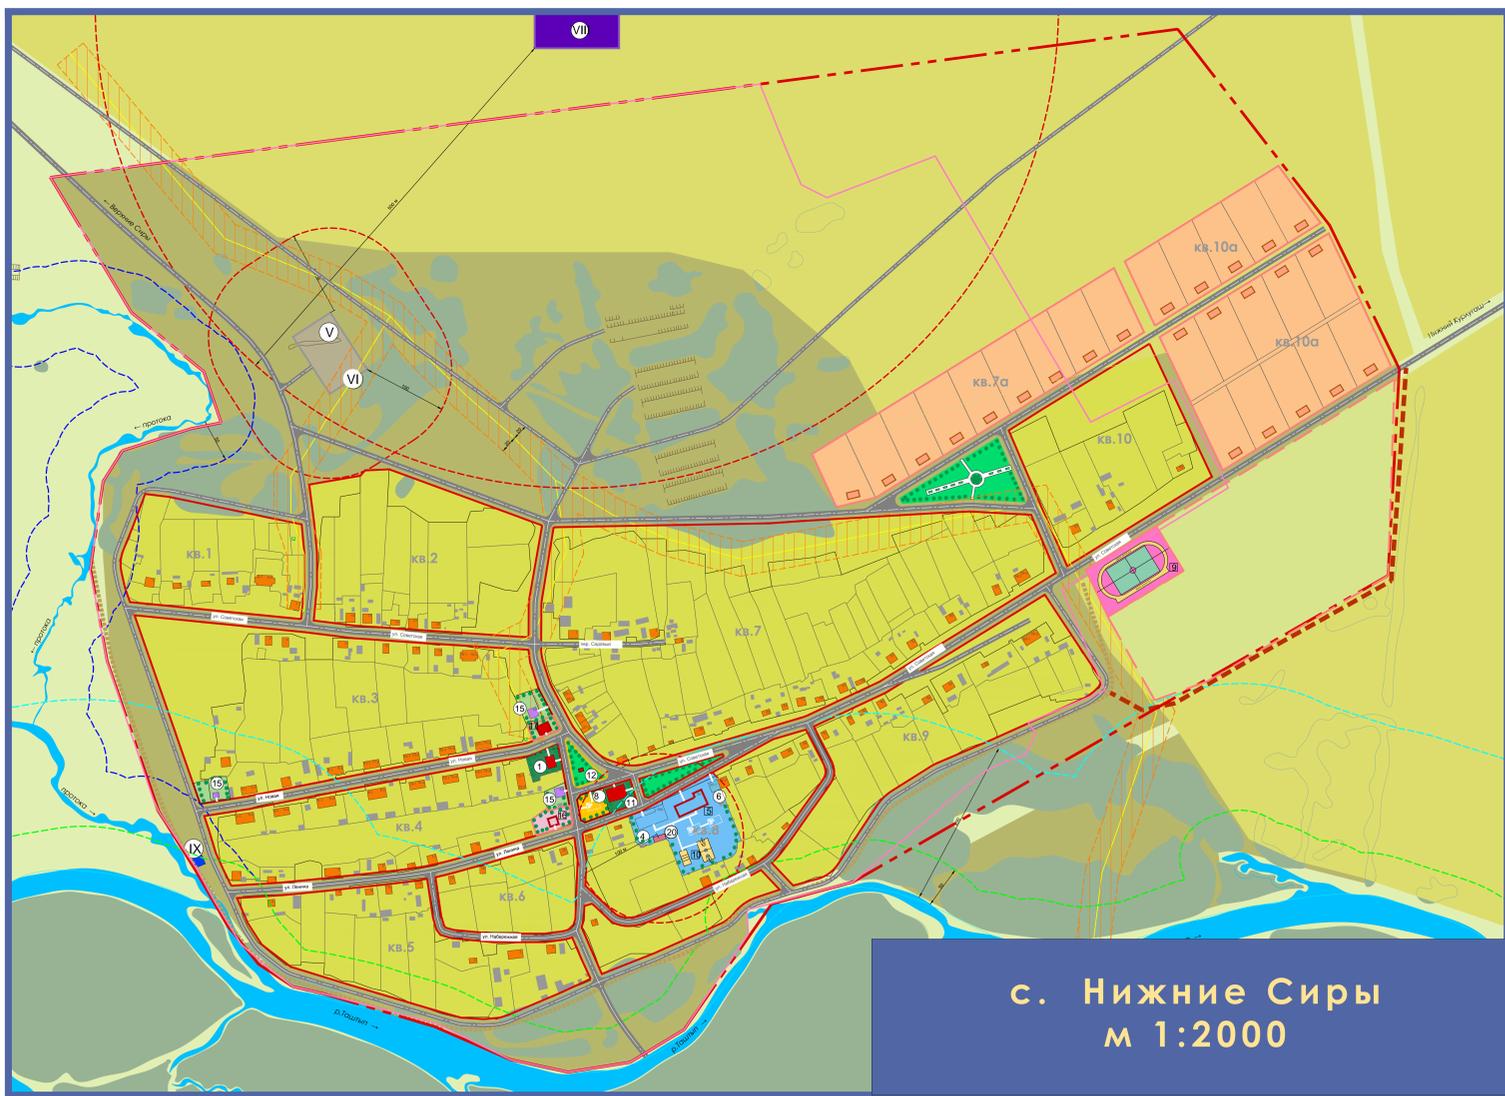


АДМИНИСТРАЦИЯ НИЖНЕСИРСКОГО СЕЛЬСОВЕТА

СХЕМА ФУНКЦИОНАЛЬНОГО ЗОНИРОВАНИЯ ТЕРРИТОРИЙ

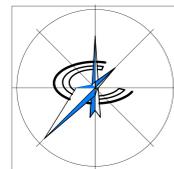

УСЛОВНЫЕ ОБОЗНАЧЕНИЯ

ТЕРРИТОРИИ ПО ФУНКЦИОНАЛЬНОМУ ЗНАЧЕНИЮ

Жилые	Производственные и инженерно-транспортные
<ul style="list-style-type: none"> Индивидуальной жилой застройки Проектируемая застройка Резерв жилой застройки 	<ul style="list-style-type: none"> - автотранспортных предприятий, АЗС - предприятий сельскохозяйственного (фермы, зерноток, тепличное хозяйство) - объектов водоснабжения - местных котельных - улично - дорожной сети
Общественно - деловые	Сельскохозяйственного назначения
<ul style="list-style-type: none"> Рынков и объектов индивидуального предпринимательства - деловые Объектов здравоохранения Объектов образовательных учреждений Спортивных и спортивно - зрелищных сооружений Детских площадок Объектов религиозного назначения 	<ul style="list-style-type: none"> - огороды - пастбища - лашки, покосы - подсобные хозяйства, фермы
Рекреационного назначения	Специального назначения
<ul style="list-style-type: none"> - зеленые насаждения общего пользования - пирс, лодочная станция - активного отдыха и туризма 	<ul style="list-style-type: none"> - кладбище - площадка сбора и перегрузки твердых бытовых отходов - свалка (рекультивируемая)

ГРАНИЦЫ

 - населенного пункта существующие
 - предлагаемые на проектный срок
 - санитарно-защитных зон производственных предприятий, кладбищ, автодорог, железных дорог
 - водозаборных скважин
 - водохранимых зон рек
 - прибрежно-защитной полосы
 - водохранимых зон рек, ручьев совпадающих с прибрежно-защитной полосой
 - линий застройки
 - проектируемые линии застройки
 - санитарно-защитной зоны ЛЭП 110кВ, 10 кВ
 - защитная дамба существующая
 - защитная дамба проектируемая

Объекты инженерной и транспортной инфраструктур

 - дороги и улицы
 - автомагистрали
 - высоковольтная ЛЭП 110кВ
 - ЛЭП 6кВ
 - трансформаторные подстанции
 - водозаборные сооружения
 - оптоволоконная связь

ЭКСПЛИКАЦИЯ ЗДАНИЙ И СООРУЖЕНИЙ

Организации, учреждения управления, кредитно-финансовые учреждения и предприятия связи:

- 1 Администрация сельского совета
- 2 Почта проектируемая

Учреждения народного образования:

- 3 Дом учителя
- 4 Дом учителя проектируемый
- 5 Общеобразовательная школа
- 6 Общеобразовательная школа проектируемая
- 7 Детский сад
- 8 Школа на 100уч. и детский сад на 50мест

Учреждения здравоохранения и социального обеспечения:

- 6 Фельдшерско акушерский пункт
- 7 Фельдшерско акушерский пункт проектируемый

Физкультурно-спортивные сооружения:

- 8 Детская площадка
- 9 Стадион со стационарными трибунами
- 14 Волейбольная и баскетбольная площадки

Учреждения культуры и искусства, культовые сооружения:

- 11 Сельский Дом Культуры
- 12 Памятник ВОВ
- 13 Библиотека
- 14 Сельский Дом Культуры проектируемый

Предприятия питания и бытового обслуживания:

- 15 Магазин
- 16 Магазин проектируемый
- 16 Часовня

Учреждения и предприятия жилищно-коммунального хозяйства:

- 17 Комбинат бытового обслуживания проектируемый
- 18 Скважина с водонапорной башней
- 19 Кладбище
- 20 Котельня

ПРОМЫШЛЕННЫЕ ПРЕДПРИЯТИЯ

- 1 Ферма
- 2 Откормочник с содержанием животных до 100 голов
- 3 Силосная яма
- 4 Ленточная пилорама
- 5 АЗС (проектируемая)
- 6 СТО (проектируемая)
- 7 Ретранслятор сотовой связи
- 8 Площадка сбора и перегрузки ТБО
- 9 Пирс

307-11		ГП	
Республика Хакасия, Таштыковский район			
Администрация Нижнесиурского сельсовета			
Генеральный план	ГП	Лист	4
Нефтевозное сельсовета	ГП	Лист	6
Схема функционального зонирования территории		ООО "ФУНДАМЕНТ"	