АДМИНИСТРАЦИЯ НИЖНЕСИРСКОГО СЕЛЬСОВЕТА

ГЕНЕРАЛЬНЫЙ ПЛАН

ОСНОВНОЙ ЧЕРТЕЖ

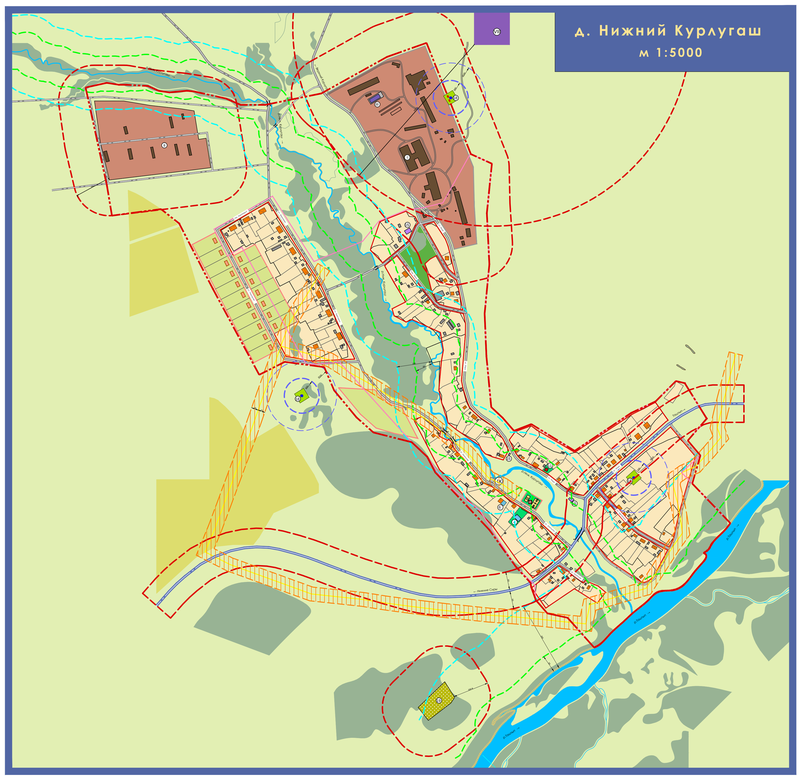

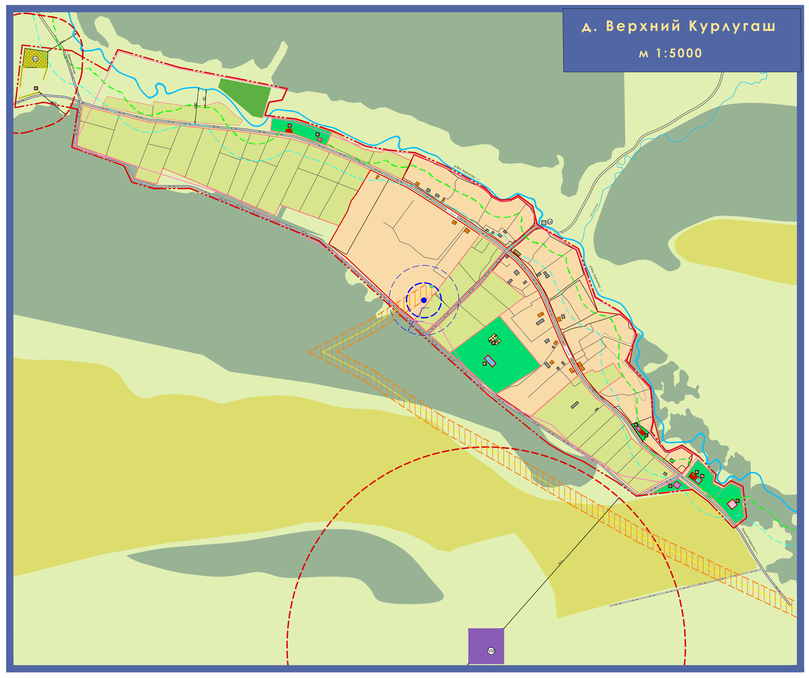

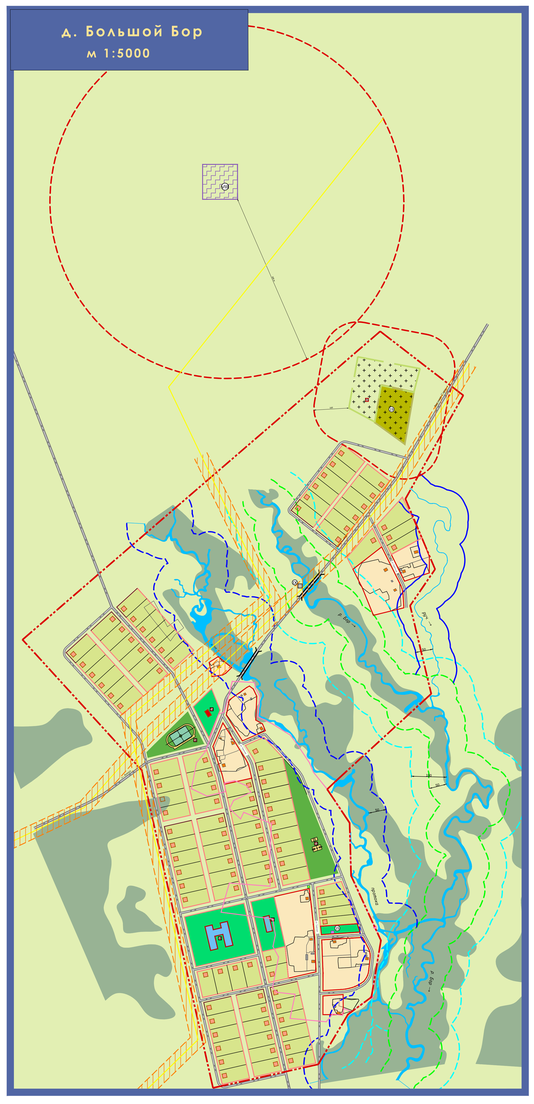

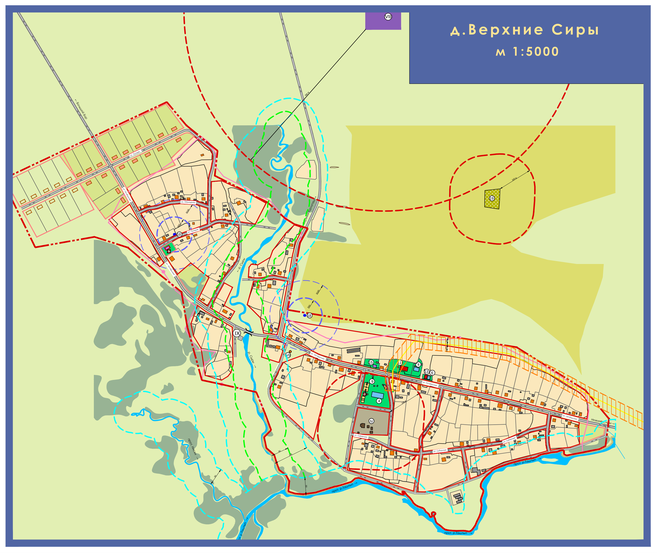

УСЛОВНЫЕ ОБОЗНАЧЕНИЯ

ТЕРРИТОРИИ

Жилые

- усадебная, коттеджная
- резерв жилой застройки
- проектируемая усадебная

Общественно-деловые

- торговые предприятия (магазины, павильоны, рынки
- медицинские учреждения
- общеобразовательные и детские учреждения
- проектируемая общественно - деловая застройка
- проектируемые торговые предприятия - (магазины, павильоны, рынки)
- объектов религиозного назначения

Рекреационные

- открытые спортивные сооружения
- лесные массивы
- речные акватории

Производственные

- промышленные и коммунально-складские предприятия

Сельскохозяйственного назначения

- садово-огородные общества
- пастбища
- пашни, покосы
- подсобные хозяйства, фермы

Специального назначения

- кладбище
- резерв кладбища
- площадка сбора и перегрузки твердых бытовых отходов
- свалка (рекультивируемая)

ГРАНИЦЫ

- населённого пункта существующие
- предлагаемые на проектный срок
- санитарно-защитных зон производственных предприятий, кладбищ, автодорог,железных дорог
- водозаборных скважин
- водоохранных зон рек
- прибрежно- защитной полосы
- водоохранных зон рек, ручьёв совпадающих с прибрежно-защитной полосой
- линий застройки
- проектируемые линии застройки
- санитарно-защитной зоны ЛЭП 110кВ, 10 кВ
- Защитная дамба существующая
- Защитная дамба проектируемая

Объекты инженерной и транспортной инфраструктур

- дороги и улицы
- автомагистрали
- высоковольтная ЛЭП110кВ, 10 кВ
- ЛЭП6кВ
- трансформаторные подстанции
- водозаборные сооружения
- оптико-волокнистая связь

ЭКСПЛИКАЦИЯ ЗДАНИЙ И СООРУЖЕНИЙ

Организации, учреждения управления, кредитно-финансовые учреждения и предприятия связи:

1. Администрация сельского совета
2. Почта проектируемая

Учреждения народного образования:

3. Дом учителя
3. Дом учителя проектируемый
4. Общеобразовательная школа
4. Общеобразовательная школа проектируемая
5. Детский сад
5. Школа на 100уч. и детский сад на 50мест

Учреждения здравоохранения и социального обеспечения:

6. Фельдшерско акушерский пункт
7. Фельдшерско акушерский пункт проектируемый

Физкультурно-спортивные сооружения:

8. Детская площадка
9. Стадион со стационарными трибунами
10. Волейбольная и баскетбольная площадки

Учреждения культуры и искусства, культовые сооружения:

11. Сельский Дом Культуры
12. Памятник ВОВ
13. Библиотека
14. Сельский Дом Культуры проектируемый

Предприятия питания и бытового обслуживания:

15. Магазин
15. Магазин проектируемый
16. Часовня

Учреждения и предприятия жилищно-коммунального хозяйства:

17. Комбинат бытового обслуживания проектируемый
18. Скважина с водонапорной башней
19. Кладбище
20. Котельная

ПРОМЫШЛЕННЫЕ ПРЕДПРИЯТИЯ

I. Ферма
II. Откормочник с содержанием животных до 100 голов
III. Силосная яма
IV. Ленточная пилорама
V. АЗС (проектируемая)
VI. СТО (проектируемая)
VII. Ретранслятор сотовой связи
VIII. Площадка сбора и перегрузки ТБО
IX. Пирс

						3/07 - 11 ГП	
Изм.	Кол.уч.	Лист	№Док.	Подп.	Дата	Республика Хакасия, Таштыпский район Администрация Нижнесирского сельсовета	
ГИП		Денисова				Генеральный план Нижнесирского сельсовета	Стадия / Лист / Листов: ГП / 3 / 6
Инж. I кат.		Швецов					
Инж.		Бондарчук					
Норм.контр.		Балчугова				Генеральный план (основной чертеж)	ООО "ФУНДАМЕНТ"

Инв. № подл. | Подп. и дата | Взам. инв. №